


## MIESZKANIE M 5.08

PIĘTRO 5

42,02 m<sup>2</sup>

1	korytarz	6,88
2	pokój z aneksem	18,8
3	kuch. łazienka	8
4	pokój 2	4,56
5	garderoba	9,22
		2,49
<b>RAZEM:</b>		<b>42,02 m<sup>2</sup></b>

WSZYSTKIE POWIERZCHNIE PODANE W TABELI ZOSTAŁY OKREŚLONE W STANIE WYKOŃCZONYM, MOGĄ NIEZNACZNIE RÓŻNIĆ SIĘ OD STANU RZECZYWISTEGO

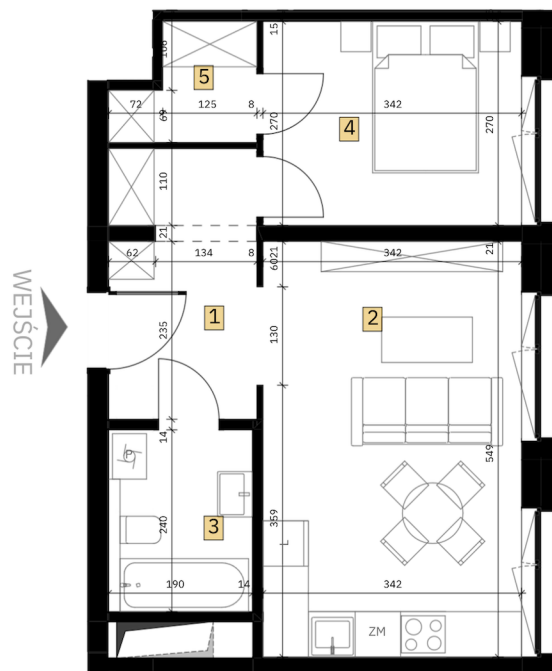

SKALA 1:100



STAN NA DZIEŃ: 26.05.2020

Powierzchnie pomieszczeń obliczono wg normy PN-ISO 9836 w świetle ścian na poziomie podłogi w stanie wykończonym. Wymiary mają charakter poglądowy i są podane w centymetrach, nie są wymiarami konstrukcyjnymi. Powierzchnie pomieszczeń mają charakter poglądowy i mogą różnić się nieznacznie od powierzchni rzeczywistych po wybudowaniu budynku. Aranżacja pomieszczeń jest tylko propozycją i ma charakter poglądowy.

JEDNOSTKA PROJEKTOWA:

**CON - PROJECT**

Poznań 60-835 ul. Mickiewicza  
27/3 t: + 48 787 005 980

INWESTOR:



**KDP 3 SP. Z O.O.**  
Spółka komandytowa

Warszawa 02-956 ul. S.Lentza 2b NIP 951245133

SPRZEDAŻ PROWADZI:



MIESZKANIA  
APARTAMENTY  
BIURA I SKLEPY  
GARAŻ WIELOPOZIOMOWY

**664 041 490**

**SPRZEDAŻ  
MIESZKAŃ**

WWW.APARTAMENTOWIEC.BRDA.PL