

**MIESZKANIE M 3.06**


**PIĘTRO 3**

**38,03 m<sup>2</sup>**

1	korytarz	10,00
2	pokój z aneksem kuch.	15,86
3	łazienka	5,09
4	pokój 2	7,07

**RAZEM: 38,03 m<sup>2</sup>**

WSZYSTKIE POWIERZCHNIE PODANE W TABELI ZOSTAŁY OKREŚLONE W STANIE WYKONCZONYM, MOGĄ NIEZNACZNIE RÓŻNIĆ SIĘ OD STANU RZECZYWISTEGO

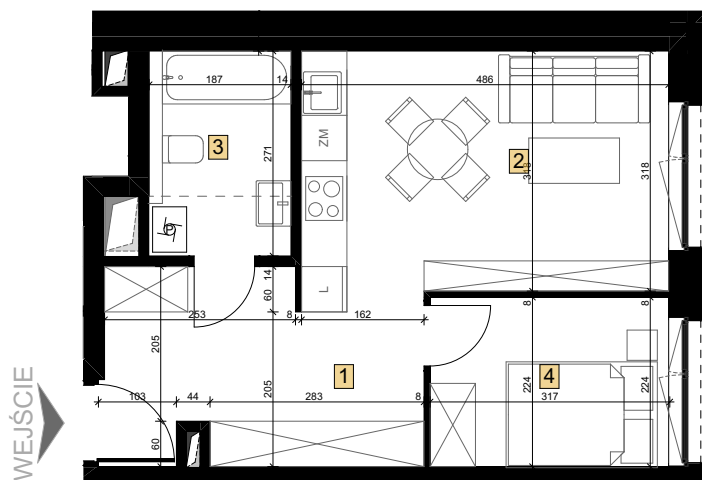

STAN NA DZIEŃ: 26.05.2020

SKALA 1:100



Powierzchnie pomieszczeń obliczono wg normy PN-ISO 9836 w świetle ścian na poziomie podłogi w stanie wykończonym. Wymiary mają charakter poglądowy i są podane w centymetrach, nie uwzględniają wykończenia ścian. Powierzchnie pomieszczeń mają charakter poglądowy i mogą różnić się nieznacznie od powierzchni rzeczywistych po wybudowaniu budynku. Aranżacja pomieszczeń jest tylko propozycją i ma charakter pokazowy, nie stanowi oferty handlowej.

JEDNOSTKA PROJEKTOWA:

**CON - PROJECT**

Poznań 60-835 ul. Mickiewicza 27/3  
t: +48 787 005 980

INWESTOR:



**KDP 3 SP. Z O.O.**  
Spółka komandytowa

Warszawa 02-956 ul. S.Lentza 2b NIP 951245133

SPRZEDAŻ PROWADZI:



**MIESZKANIA**  
APARTAMENTY  
BIURA I SKLEPY  
GARAZ WIELOPOZIOMOWY

**664 008 386**

**SPRZEDAŻ**  
**MIESZKAŃ**

WWW.APARTAMENTOWIEC.BRDA.PL