

MIESZKANIE M 8.08


PIĘTRO 8

42,02 m²

1	korytarz	6,88
2	pokój z aneksem kuch.	18,88
3	łazienka	4,56
4	pokój 2	9,22
5	garderoba	2,49

RAZEM: 42,02 m²

WSZYSTKIE POWIERZCHNIE PODANE W TABELI ZOSTAŁY OKREŚLONE W STANIE WYKOŃCZONYM, MOGĄ NIEZNACZNIE RÓŻNIĆ SIĘ OD STANU RZECZYWISTEGO

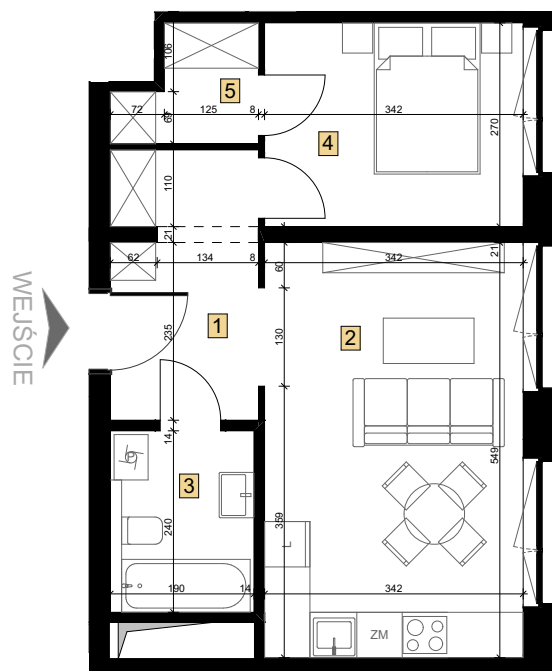

SKALA 1:100



STAN NA DZIEŃ: 26.05.2020

Powierzchnie pomieszczeń obliczono wg normy PN-ISO 9836 w świetle ścian na poziomie podłogi w stanie wykończonym. Wymiary mają charakter poglądowy i są podane w centymetrach, nie uwzględniają wykończenia ścian. Powierzchnie pomieszczeń mają charakter poglądowy i mogą różnić się nieznacznie od powierzchni rzeczywistych po wybudowaniu budynku. Aranżacja pomieszczeń jest tylko propozycją i ma charakter pokazowy, nie stanowi oferty handlowej.

JEDNOSTKA PROJEKTOWA:

CON - PROJECT

Poznań 60-835 ul. Mickiewicza 27/3
t: +48 787 005 980

INWESTOR:



KDP 3 SP. Z O.O.
Spółka komandytowa

Warszawa 02-956 ul. S.Lentza 2b NIP 951245133

SPRZEDAŻ PROWADZI:



MIESZKANIA
APARTAMENTY
BIURA I SKLEPY
GARAZH WIELOPOZIOMOWY

664 008 386
SPRZEDAŻ
MIESZKAŃ

WWW.APARTAMENTOWIEC.BRDA.PL