

**MIESZKANIE M 2.12**



**PIĘTRO 2**

**57,28 m<sup>2</sup>**

1	korytarz	4,51
2	pokój z aneksem kuch.	47,18
3	łazienka	5,59

**RAZEM: 57,28 m<sup>2</sup>**

WSZYSTKIE POWIERZCHNIE PODANE W TABELI ZOSTAŁY OKREŚLONE W STANIE WYKONCZONYM, MOGĄ NIEZNACZNIE RÓŻNIĆ SIĘ OD STANU RZECZYWISTEGO

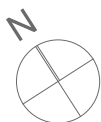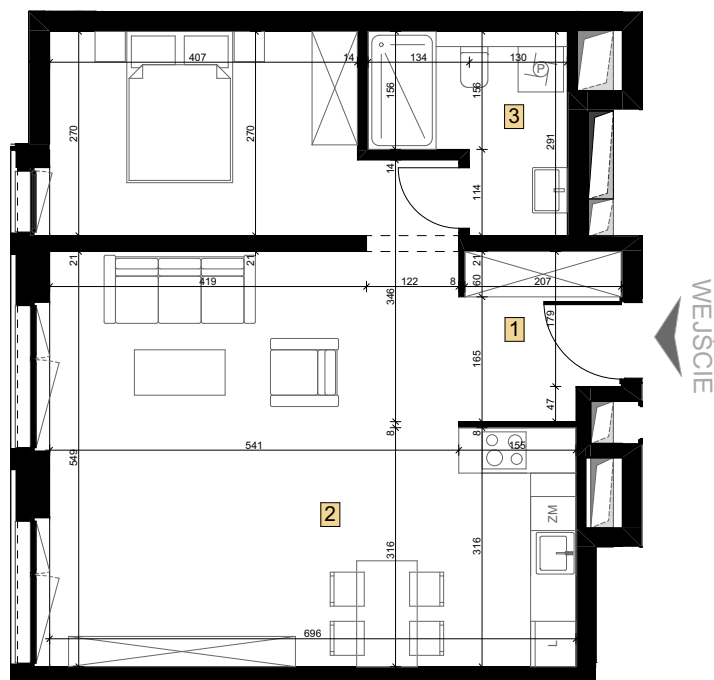

SKALA 1:100



STAN NA DZIEŃ: 26.05.2020

Powierzchnie pomieszczeń obliczono wg normy PN-ISO 9836 w świetle ścian na poziomie podłogi w stanie wykończonym. Wymiary mają charakter poglądowy i są podane w centymetrach, nie uwzględniają wykończenia ścian. Powierzchnie pomieszczeń mają charakter poglądowy i mogą różnić się nieznacznie od powierzchni rzeczywistych po wybudowaniu budynku. Aranżacja pomieszczeń jest tylko propozycją i ma charakter pokazowy, nie stanowi oferty handlowej.

JEDNOSTKA PROJEKTOWA:

**CON - PROJECT**

Poznań 60-835 ul. Mickiewicza 27/3  
t: +48 787 005 980

INWESTOR:



**KDP 3 SP. Z O.O.**  
Spółka komandytowa

Warszawa 02-956 ul. S.Lentza 2b NIP 951245133

SPRZEDAŻ PROWADZI:



**MIESZKANIA**  
APARTAMENTY  
BIURA I SKLEPY  
GARAŻ WIELOPOZIOMOWY

**664 041 490**  
SPRZEDAŻ  
MIESZKAŃ

WWW.APARTAMENTOWIEC.BRDA.PL