

## MIESZKANIE M 1.07


### PIĘTRO 1

77,83 m<sup>2</sup>


1	korytarz	10,55
2	łazienka 1	4,96
3	łazienka 2	2,91
4	pokój 2	10,67
5	pokój 3	9,87
6	pokój 4	13,47
7	pokój z aneksem kuch.	25,41

**RAZEM:** 77,83 m<sup>2</sup>

WSZYSTKIE POWIERZCHNIE PODANE W TABELI ZOSTAŁY OKREŚLONE W STANIE WYKOŃCZONYM, MOGĄ NIEZNACZNIE RÓŻNIĆ SIĘ OD STANU RZECZYWISTEGO

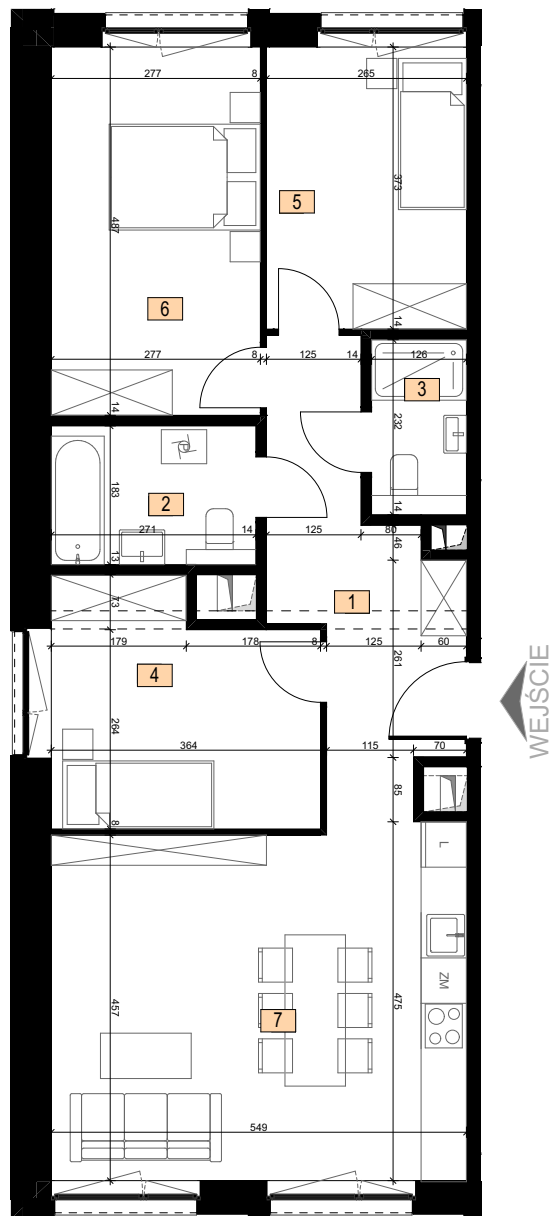

STAN NA DZIEŃ: 26.05.2020

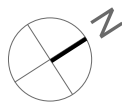

SKALA 1:100



Powierzchnie pomieszczeń obliczono wg normy PN-ISO 9836 w świetle ścian na poziomie podłogi w stanie wykończonym. Wymiary mają charakter poglądowy i są podane w centymetrach, nie uwzględniają wykończenia ścian. Powierzchnie pomieszczeń mają charakter poglądowy i mogą różnić się nieznacznie od powierzchni rzeczywistych po wybudowaniu budynku. Aranżacja pomieszczeń jest tylko propozycją i ma charakter pokazowy, nie stanowi oferty handlowej.

JEDNOSTKA PROJEKTOWA:

CON - PROJECT

Poznań 60-835 ul. Mickiewicza 27/3  
t: +48 787 005 980

INWESTOR:



KDP 3 SP. Z O.O.  
Spółka komandytowa

Warszawa 02-956 ul. S.Lentza 2b NIP 951245133

SPRZEDAZA PROWADZI:



MIESZKANIA  
APARTAMENTY  
BIURA I SKLEPY  
GARAŻ WIELOPOZIOMOWY

664 041 490

SPRZEDAŻ  
MIESZKAŃ

WWW.APARTAMENTOWIECBRDA.PL