

MIESZKANIE M 7.06


PIĘTRO 7

52,52 m²


1	korytarz	7,70
2	pokój z aneksem	23,13
3	kuch. pokój 2	17,20
4	łazienka	4,49

RAZEM: 52,52 m²

WSZYSTKIE POWIERZCHNIE PODANE W TABELI ZOSTAŁY OKREŚLONE W STANIE WYKOŃCZONYM, MOGĄ NIEZNACZNIE RÓŻNIĆ SIĘ OD STANU RZECZYWISTEGO

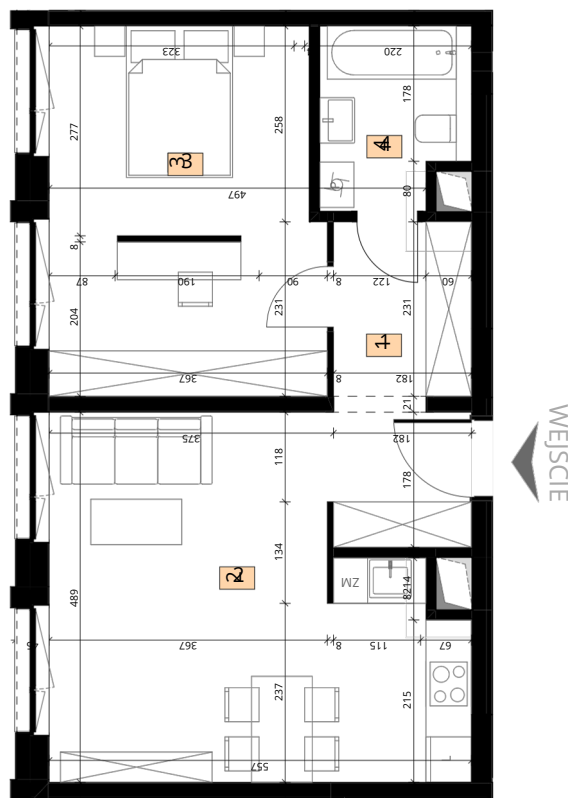

STAN NA DZIEŃ: 26.05.2020

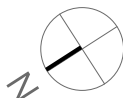

SKALA 1:100



Powierzchnie pomieszczeń obliczono wg normy PN-ISO 9836 w świetle ścian na poziomie podłogi w stanie wykończonym. Wymiary mają charakter poglądowy i są podane w centymetrach, nie są precyzyjne. Powierzchnie pomieszczeń mają charakter poglądowy i mogą różnić się nieznacznie od powierzchni rzeczywistych po wybudowaniu budynku. Aranżacja pomieszczeń jest tylko propozycją i ma charakter poglądowy.

JEDNOSTKA PROJEKTOWA:

INWESTOR:

SPRZEDAŻ PROWADZI:

CON - PROJECT



KDP 3 SP. Z O.O.
Spółka komandytowa



MIESZKANIA
APARTAMENTY
BIURA I SKLEPY
GARAŻ WIELOPOZIOMOWY

664 041 490

SPRZEDAŻ
MIESZKAŃ

Poznań 60-835 ul. Mickiewicza
27/3 t: + 48 787 005 980

Warszawa 02-956 ul. S.Lentza 2b NIP 951245133

WWW.APARTAMENTOWIEC.BRDA.PL