

## MIESZKANIE M11.01

### PIĘTRO 11

117,56 m<sup>2</sup>

1	korytarz	11,91
2	gabinet	10,17
3	pokój dzienny	45,95
4	kuchnia	8,43
5	komunikacja	6,88
6	pralnia	3,06
7	łazienka	8,62
8	pokój 2	10,41
9	pokój 3	9,55
10	wc	2,58
<b>RAZEM:</b>		<b>117,56 m<sup>2</sup></b>
11	taras 1	29,84
12	taras 2	9,98
13	taras 3	9,50
<b>RAZEM:</b>		<b>49,32 m<sup>2</sup></b>

WSZYSTKIE POWIERZCHNIE PODANE W TABELI ZOSTAŁY OKREŚLONE W STANIE WYKONCZONYM, MOGĄ NIEZNACZNIE RÓŻNIĆ SIĘ OD STANU RZECZYWISTEGO

STAN NA DZIEŃ: 04.02.2021

Powierzchnie pomieszczeń obliczono wg normy PN-ISO 9836 w świetle ścian na poziomie podłogi w stanie wykończonym. Wymiary mają charakter poglądowy i są podane w centymetrach, nie uwzględniają wykończenia ścian. Powierzchnie pomieszczeń mają charakter poglądowy i mogą różnić się nieznacznie od powierzchni rzeczywistych po wybudowaniu budynku. Aranżacja pomieszczeń jest tylko propozycją i ma charakter pokazowy, nie stanowi oferty handlowej.

JEDNOSTKA PROJEKTOWA:

CON - PROJECT

Poznań 60-835 ul. Mickiewicza 27/3  
t: +48 787 005 980

INWESTOR:



KDP 3 SP. Z O.O.  
Spółka komandytowa

Warszawa 02-956 ul. S.Lentza 2b NIP 951245133

SPRZEDAZA PROWADZI:




MIESZKANIA  
APARTAMENTY  
BIURA I SKLEPY  
GARAZ WIELOPOZIOMOWY

664 008 386

SPRZEDAŻ  
MIESZKAŃ

WWW.APARTAMENTOWIEC.BRDA.PL

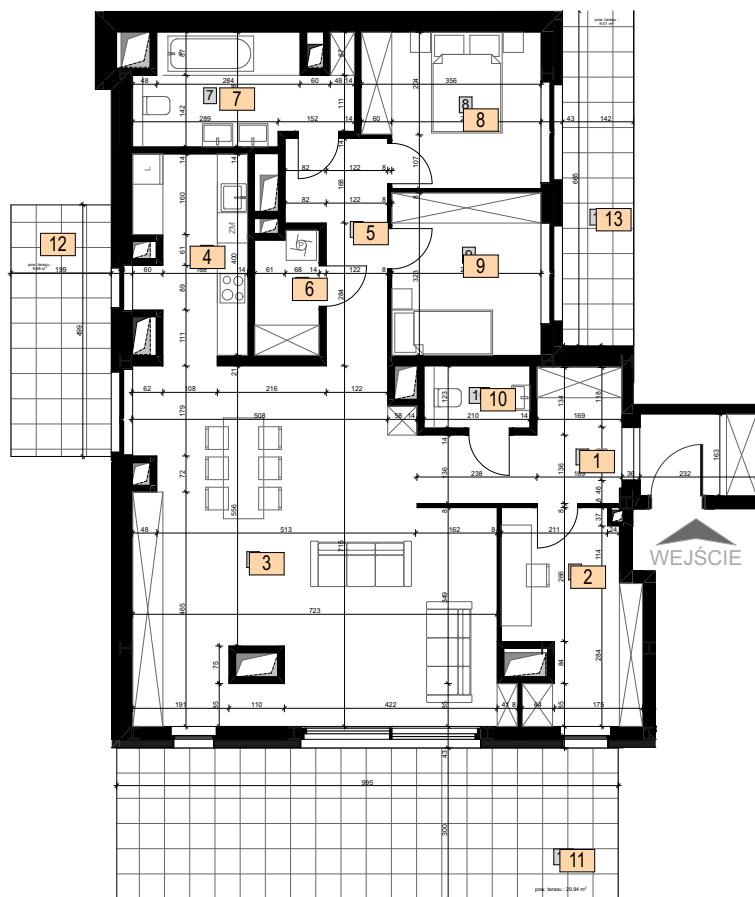

SKALA 1:150

