



MIESZKANIE M 7.05

PIĘTRO 7

55,75 m²

1	korytarz	8,06
2	pokój z aneksem	31,18
3	kuch. pokój 2	11,23
4	łazienka	5,28
RAZEM:		55,75 m²
5	loggia	3,26

WSZYSTKIE POWIERZCHNIE PODANE W TABELI ZOSTAŁY OKREŚLONE W STANIE WYKOŃCZONYM, MOGĄ NIEZNACZNIE RÓŻNIĆ SIĘ OD STANU RZECZYWISTEGO

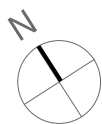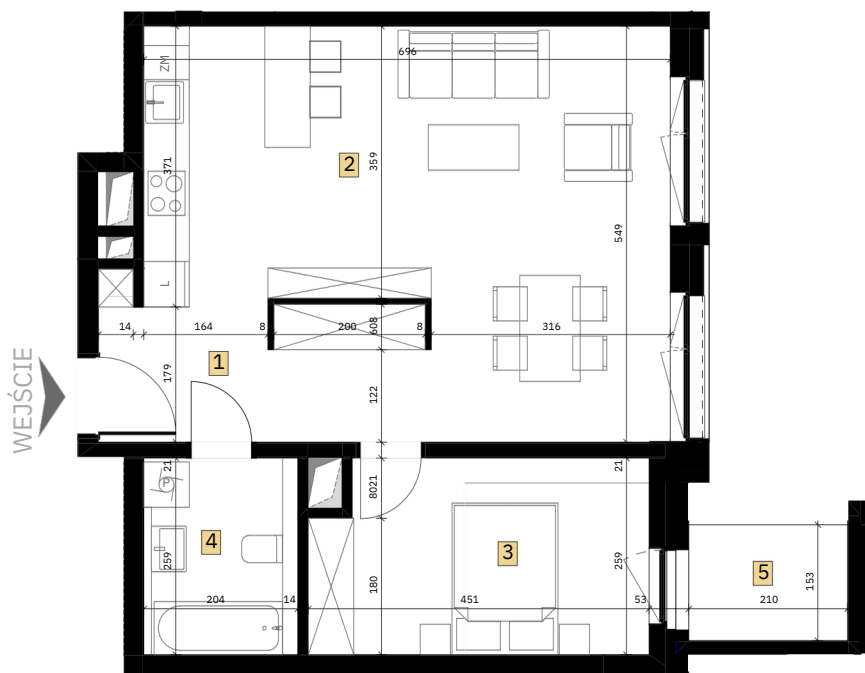

SKALA 1:100



STAN NA DZIEŃ: 26.05.2020

Powierzchnie pomieszczeń obliczono wg normy PN-ISO 9836 w świetle ścian na poziomie podłogi w stanie wykończonym. Wymiary mają charakter poglądowy i są podane w centymetrach, nie są precyzyjne. Powierzchnie pomieszczeń mają charakter poglądowy i mogą różnić się nieznacznie od powierzchni rzeczywistych po wybudowaniu budynku. Aranżacja pomieszczeń jest tylko propozycją i ma charakter poglądowy.

JEDNOSTKA PROJEKTOWA:

CON - PROJECT

Poznań 60-835 ul. Mickiewicza
27/3 t: + 48 787 005 980

I INWESTOR:



KDP 3 SP. Z O.O.
Spółka komandytowa

Warszawa 02-956 ul. S.Lentza 2b NIP 951245133

SPRZEDAŻ PROWADZI:



MIESZKANIA
APARTAMENTY
BIURA I SKLEPY
GARAŻ WIELOPOZIOMOWY

664 041 490

SPRZEDAŻ
MIESZKAŃ

WWW.APARTAMENTOWIEC.BRDA.PL