

## MIESZKANIE M 8.07


PIĘTRO 8

40,31 m<sup>2</sup>

1	korytarz	7,75
2	pokój z aneksem kuch.	19,97
3	łazienka	2,98
4	pokój 2	9,61

**RAZEM: 40,31 m<sup>2</sup>**

WSZYSTKIE POWIERZCHNIE PODANE W TABELI ZOSTAŁY OKREŚLONE W STANIE WYKOŃCZONYM, MOGĄ NIEZNACZNIE RÓŻNIĆ SIĘ OD STANU RZECZYWISTEGO

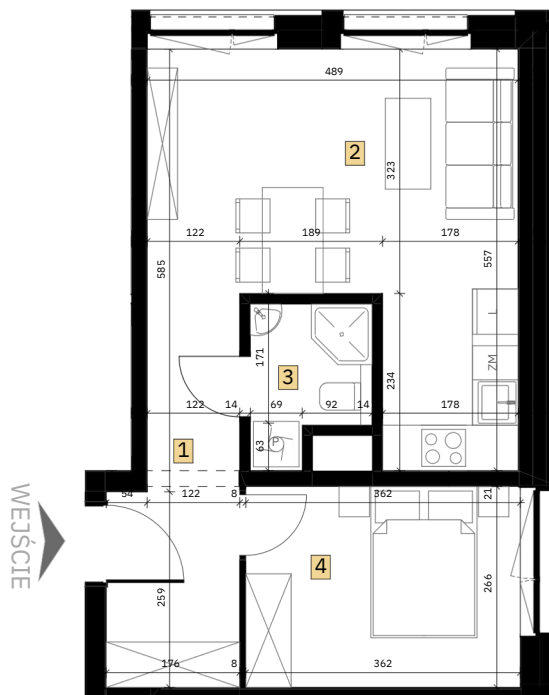

SKALA 1:100



STAN NA DZIEŃ: 26.05.2020

Powierzchnie pomieszczeń obliczono wg normy PN-ISO 9836 w świetle ścian na poziomie podłogi w stanie wykończonym. Wymiary mają charakter poglądowy i są podane w centymetrach, nie są precyzyjne. Powierzchnie pomieszczeń mają charakter poglądowy i mogą różnić się nieznacznie od powierzchni rzeczywistych po wybudowaniu budynku. Aranżacja pomieszczeń jest tylko propozycją i ma charakter poglądowy.

JEDNOSTKA PROJEKTOWA:

CON - PROJECT

Poznań 60-835 ul. Mickiewicza  
27/3 t: + 48 787 005 980

INWESTOR:



KDP 3 SP. Z O.O.  
Spółka komandytowa

Warszawa 02-956 ul. S.Lentza 2b NIP 951245133

SPRZEDAŻ PROWADZI:



MIESZKANIA  
APARTAMENTY  
BIURA I SKLEPY  
GARAŻ WIELOPOZIOMOWY

664 041 490

SPRZEDAŻ  
MIESZKAŃ

WWW.APARTAMENTOWIEC.BRDA.PL