

## MIESZKANIE M 3.03



### PIĘTRO 3

54,88 m<sup>2</sup>

1	korytarz	6,10
2	pokój z aneksem kuch.	26,83
3	pokój 2	9,58
4	pokój 3	8,50
5	łazienka	3,87

**RAZEM: 54,88 m<sup>2</sup>**

WSZYSTKIE POWIERZCHNIE PODANE W TABELI ZOSTAŁY OKREŚLONE W STANIE WYKOŃCZONYM, MOGĄ NIEZNACZNIE RÓŻNIĆ SIĘ OD STANU RZECZYWISTEGO

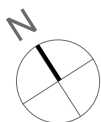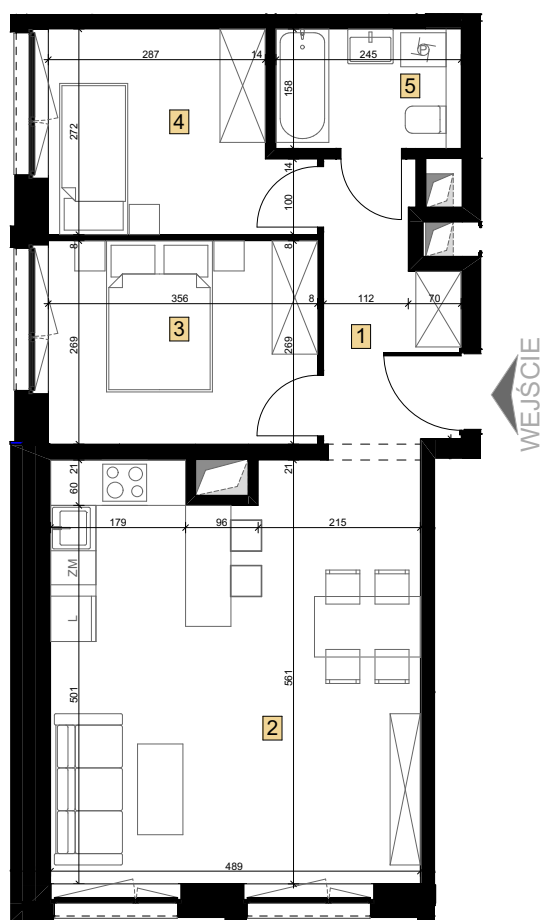

SKALA 1:100



STAN NA DZIEŃ: 26.05.2020

Powierzchnie pomieszczeń obliczono wg normy PN-ISO 9836 w świetle ścian na poziomie podłogi w stanie wykończonym. Wymiary mają charakter poglądowy i są podane w centymetrach, nie uwzględniają wykończenia ścian. Powierzchnie pomieszczeń mają charakter poglądowy i mogą różnić się nieznacznie od powierzchni rzeczywistych po wybudowaniu budynku. Aranżacja pomieszczeń jest tylko propozycją i ma charakter pokazowy, nie stanowi oferty handlowej.

JEDNOSTKA PROJEKTOWA:

CON - PROJECT

Poznań 60-835 ul. Mickiewicza 27/3  
t: +48 787 005 980

INWESTOR:



KDP 3 SP. Z O.O  
Spółka komandytowa

Warszawa 02-956 ul. S.Lentza 2b NIP 951245133

SPRZEDAŻ PROWADZI:



MIESZKANIA  
APARTAMENTY  
BIURA I SKLEPY  
GARAZH WIELOPOZIOMOWY

664 008 386

SPRZEDAŻ  
MIESZKAŃ

WWW.APARTAMENTOWIEC.BRDA.PL