

## MIESZKANIE M 10.07



### PIĘTRO 10

40,31 m<sup>2</sup>

|   |                       |       |
|---|-----------------------|-------|
| 1 | korytarz              | 7,75  |
| 2 | pokój z aneksem kuch. | 19,97 |
| 3 | łazienka              | 2,98  |
| 4 | pokój 2               | 9,61  |
|   |                       |       |
|   |                       |       |
|   |                       |       |

**RAZEM:** 40,31 m<sup>2</sup>

WSZYSTKIE POWIERZCHNIE PODANE W TABELI ZOSTAŁY OKREŚLONE W STANIE WYKOŃCZONYM, MOGĄ NIEZNACZNIE RÓŻNIĆ SIĘ OD STANU RZECZYWISTEGO

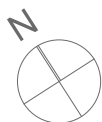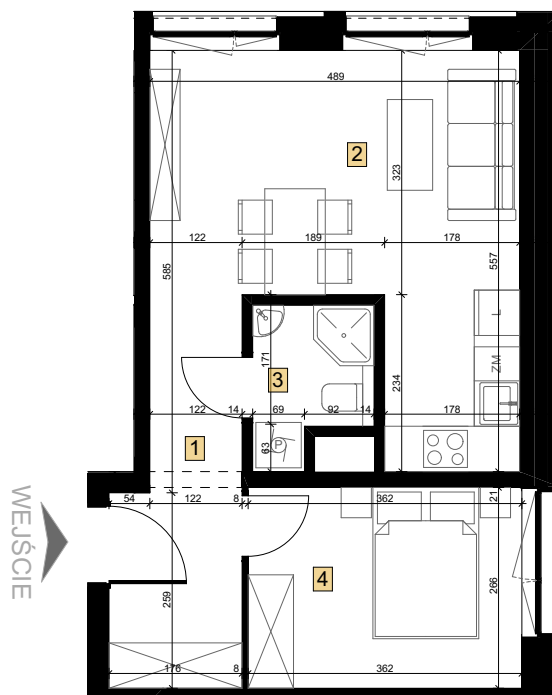

SKALA 1:100



STAN NA DZIEŃ: 26.05.2020

Powierzchnie pomieszczeń obliczono wg normy PN-ISO 9836 w świetle ścian na poziomie podłogi w stanie wykończonym. Wymiary mają charakter poglądowy i są podane w centymetrach, nie uwzględniają wykończenia ścian. Powierzchnie pomieszczeń mają charakter poglądowy i mogą różnić się nieznacznie od powierzchni rzeczywistych po wybudowaniu budynku. Aranżacja pomieszczeń jest tylko propozycją i ma charakter pokazowy, nie stanowi oferty handlowej.

JEDNOSTKA PROJEKTOWA:

CON - PROJECT

Poznań 60-835 ul. Mickiewicza 27/3  
t: +48 787 005 980

INWESTOR:



KDP 3 SP. Z O.O.  
Spółka komandytowa

Warszawa 02-956 ul. S. Leniwa 2b NIP 951245133

SPRZEDAŻ PROWADZI:



MIESZKANIA  
APARTAMENTY  
BIURA I SKLEPY  
GARAZH WIELOPOZIOMOWY

664 041 490  
SPRZEDAŻ  
MIESZKAŃ

WWW.APARTAMENTOWIEC.BRDA.PL