

MIESZKANIE M 8.09



PIĘTRO 8

78,40 m²

1	korytarz	10,96
2	pokój z aneksem kuch.	36,23
3	łazienka 1	4,96
4	pokój 2	13,47
5	pokój 3	9,87
6	łazienka 2	2,91

RAZEM: 78,40 m²

WSZYSTKIE POWIERZCHNIE PODANE W TABELI ZOSTAŁY OKREŚLONE W STANIE WYKOŃCZONYM, MOGĄ NIEZNACZNIE RÓŻNIĆ SIĘ OD STANU RZECZYWISTEGO

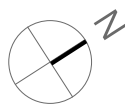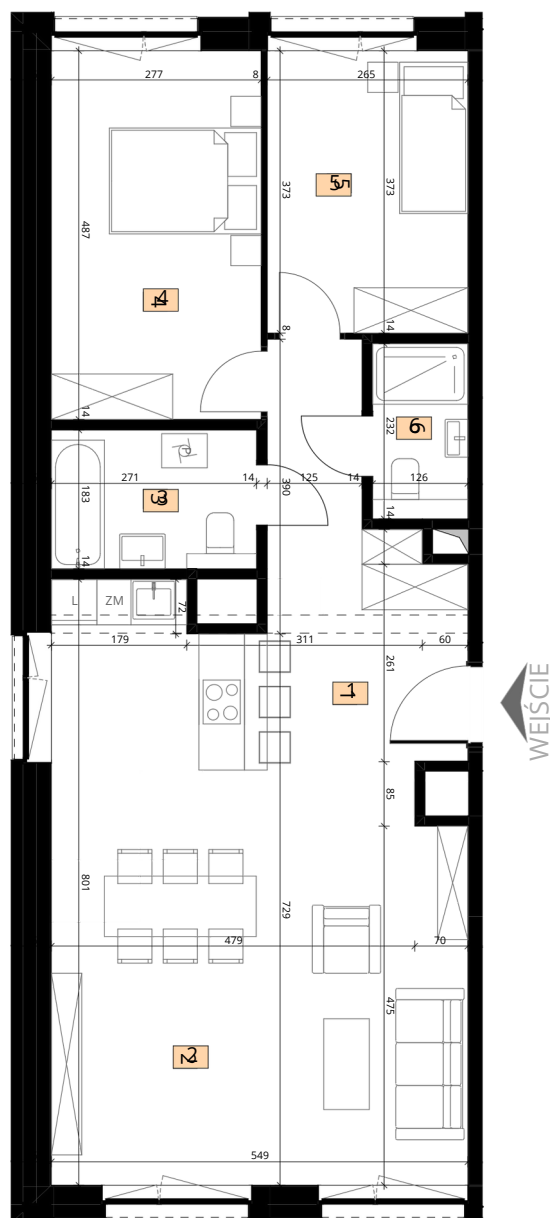

SKALA 1:100



STAN NA DZIEŃ: 26.05.2020

Powierzchnie pomieszczeń obliczono wg normy PN-ISO 9836 w świetle ścian na poziomie podłogi w stanie wykończonym. Wymiary mają charakter poglądowy i są podane w centymetrach, nie są precyzyjne. Powierzchnie pomieszczeń mają charakter poglądowy i mogą różnić się nieznacznie od powierzchni rzeczywistych po wybudowaniu budynku. Aranżacja pomieszczeń jest tylko propozycją i ma charakter poglądowy.

JEDNOSTKA PROJEKTOWA:

CON - PROJECT

Poznań 60-835 ul. Mickiewicza
27/3 t: + 48 787 005 980

I INWESTOR:



KDP 3 SP. Z O.O.
Spółka komandytowa

Warszawa 02-956 ul. S.Lentza 2b NIP 951245133

SPRZEDAŻ PROWADZI:



MIESZKANIA
APARTAMENTY
BIURA I SKLEPY
GARAŻ WIELOPOZIOMOWY

664 041 490

SPRZEDAŻ
MIESZKAŃ

WWW.APARTAMENTOWIEC.BRDA.PL